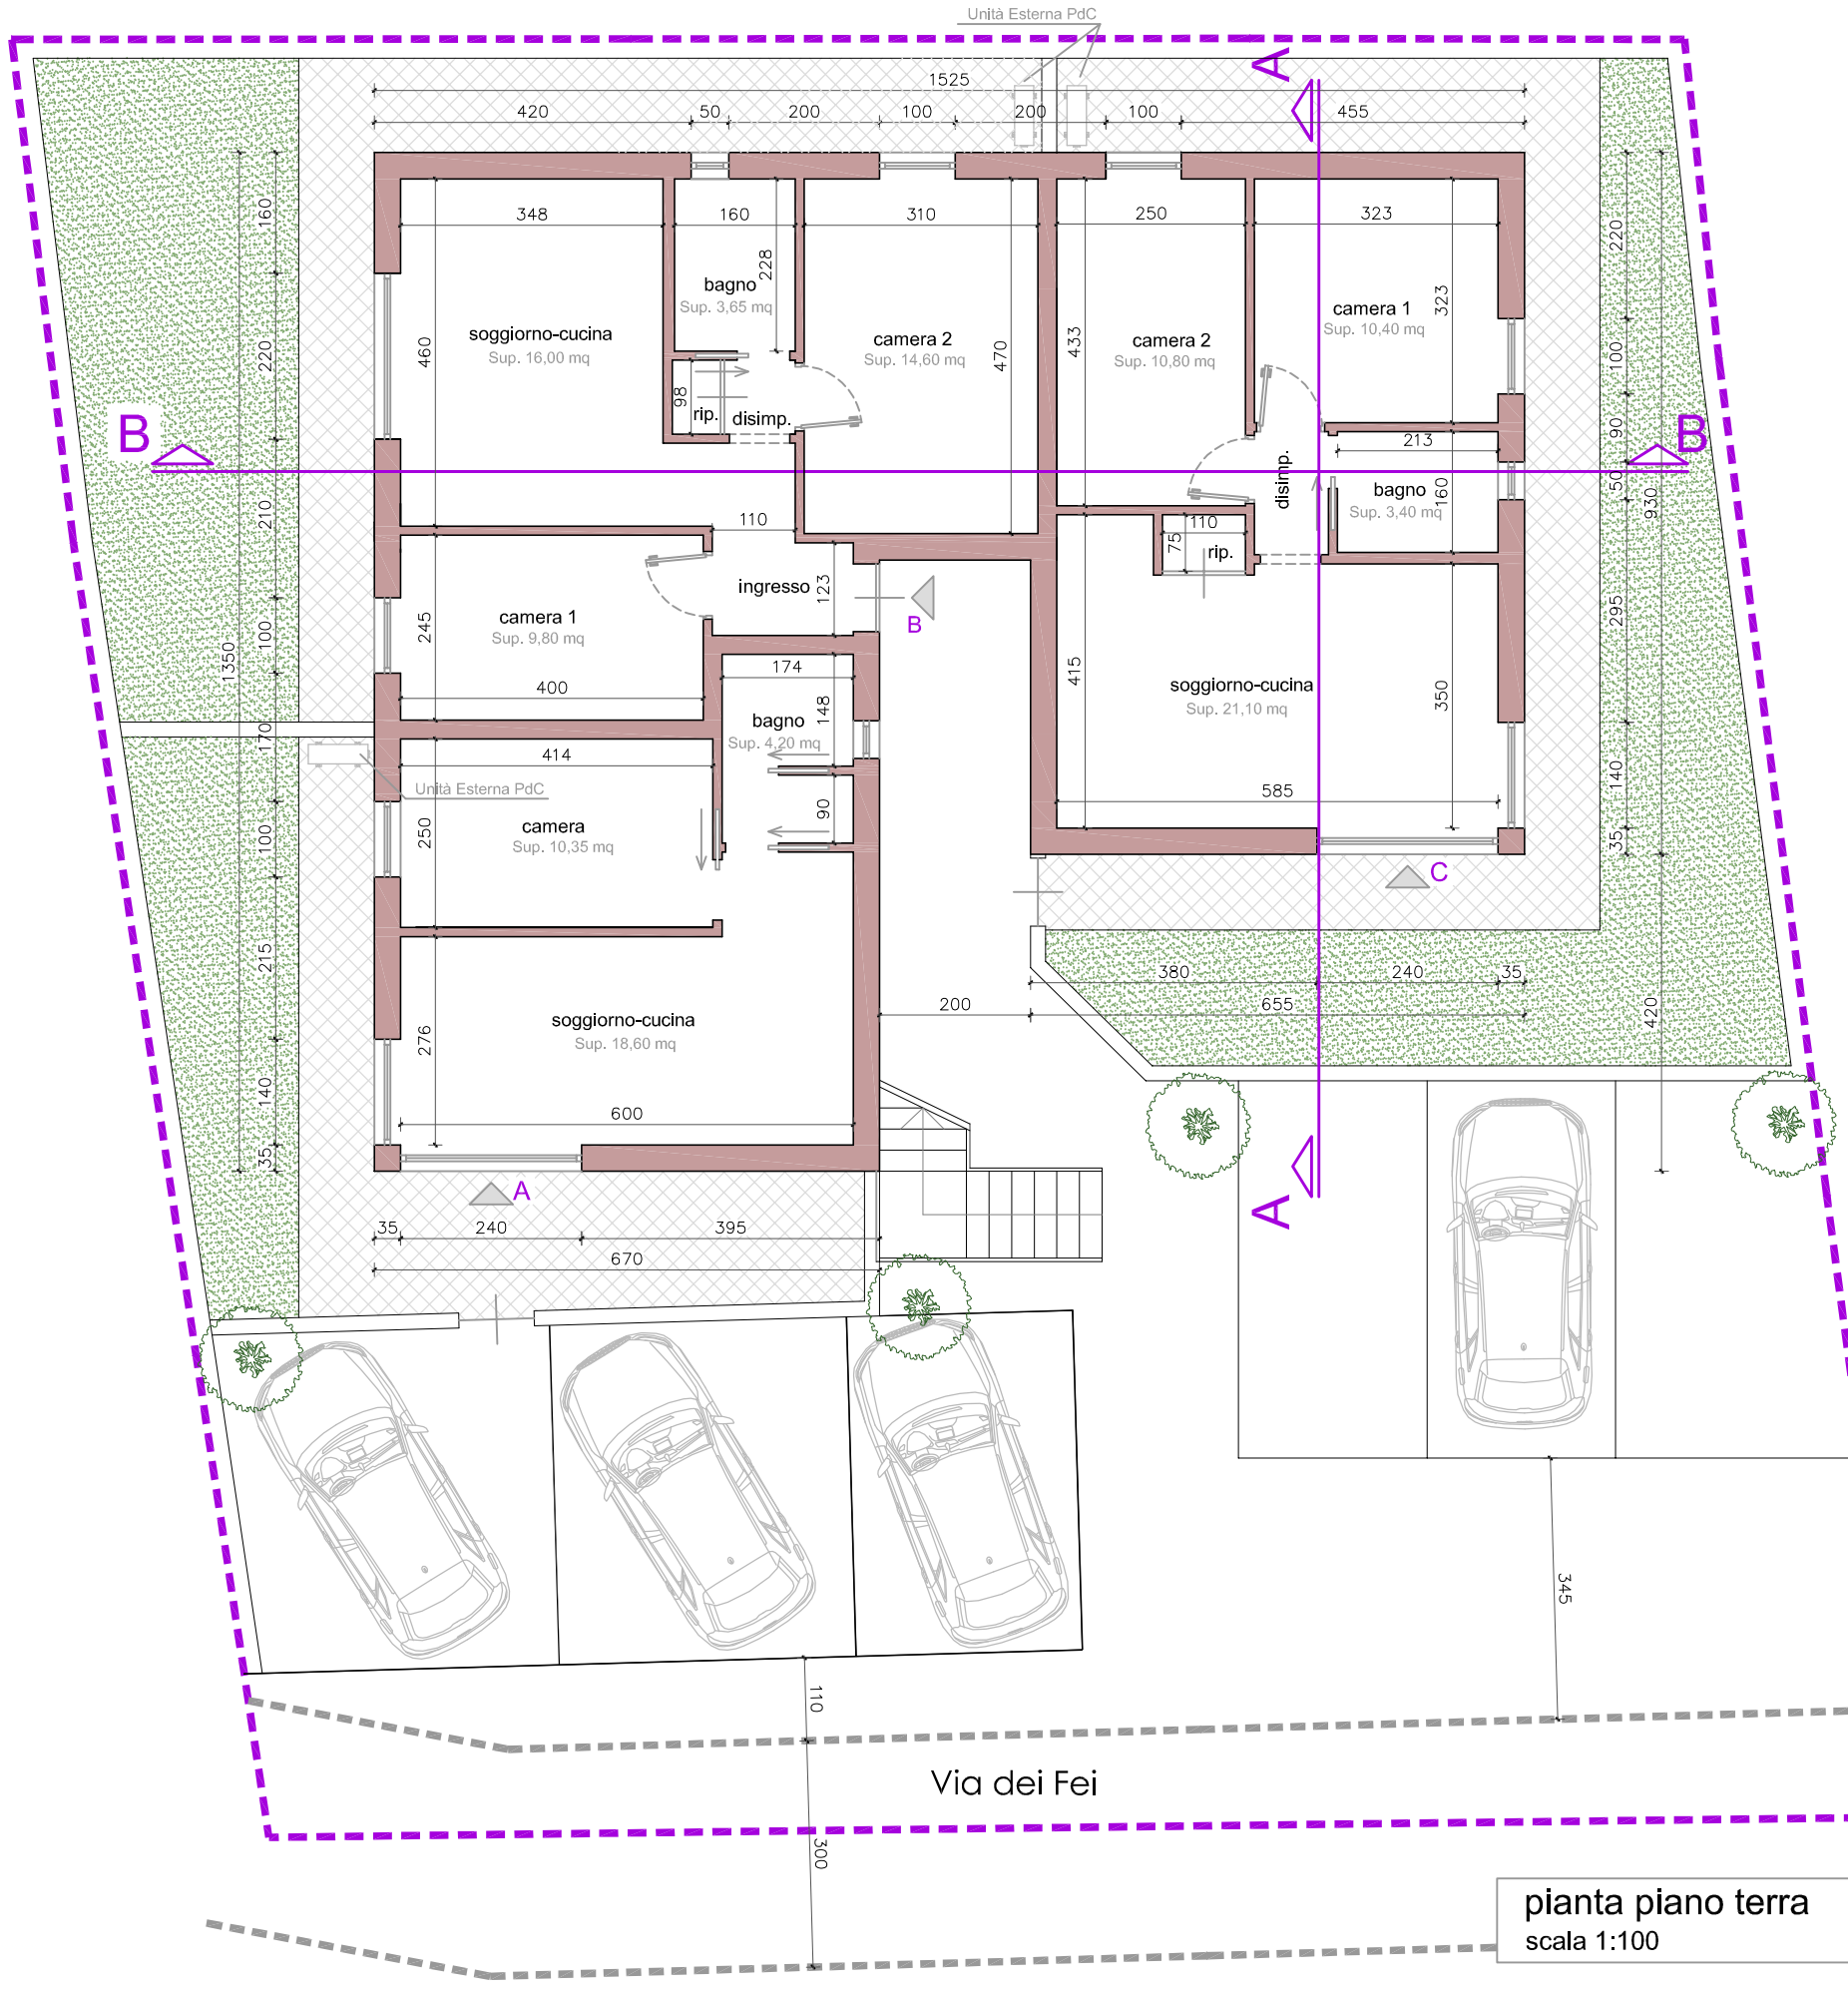

pianta piano terra
scala 1:100

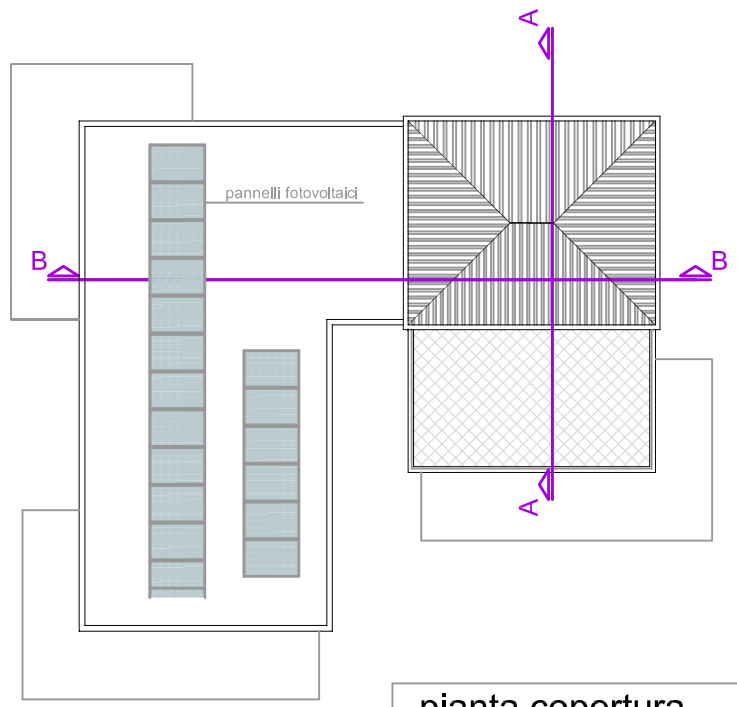

pianta copertura
scala 1:200

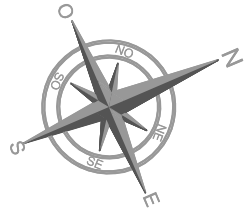

-1 0 5 10m

Scala 1:100

soggiorno-cucina
Sup. 16,00 mq

bagno
Sup. 3,65 mq

camera 2
Sup. 14,60 mq

bagno 1
Sup. 5,36 mq

camera 1
Sup. 11,50 mq

camera 1
Sup. 9,80 mq

ingresso

bagno
Sup. 4,20 mq

camera
Sup. 10,35 mq

soggiorno-cucina
Sup. 23,65 mq

soggiorno-cucina
Sup. 18,60 mq

Unità Esterna PdC

rip.

disimp.

A

B

D

E

F

1525

480

1225

180 420 50 200 100 200 100 455

675 150 160 220

505 100 170 100

500 215 140 35 180

348 160 310 200 373

460 228 470 268 308

98 130 100

110 123 230 378

245 174 400 148 414 90 250 585 90 305

276 600

150 35 240 395 10 100 380 240 35 150

670 200 655

785 35 200 35 770

1525

220 100 630 435 930

140 480 35 180 420

655

100 100 455

540 308 178 395 308 220 100 540

390

100 170 385

655

pianta piano primo
scala 1:100

pianta piano secondo
scala 1:100

O NO N NE E SE S SO

-1 0 5 10m

Scala 1:100